


2.6

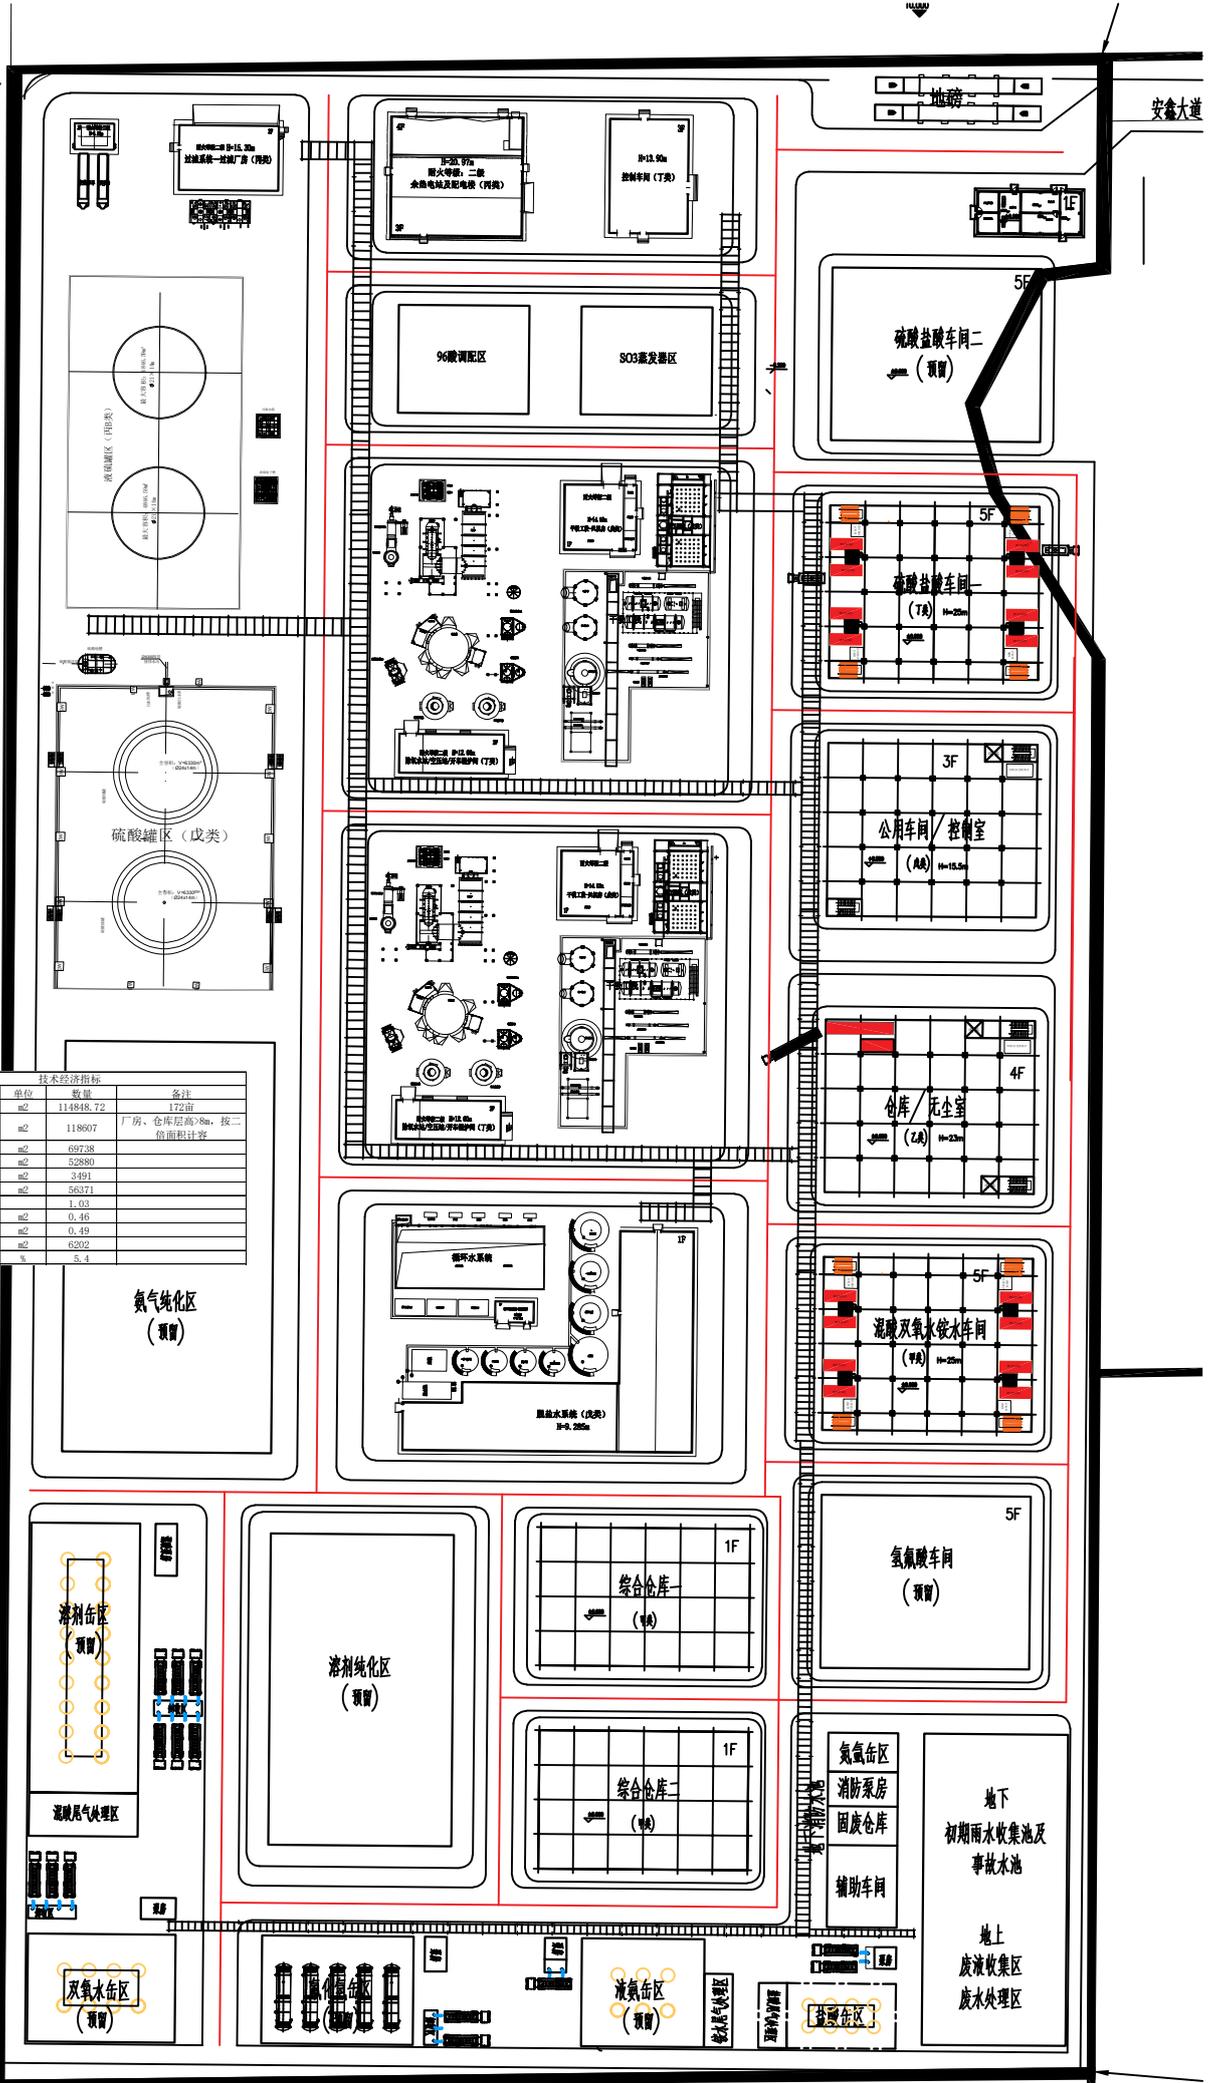

技术经济指标

项目	单位	数量	备注
规划总用地面积	m ²	114848.72	172亩
计容建筑面积	m ²	118907	厂房、仓库层高>8m, 按二倍面积计算
总建筑面积	m ²	69728	
建筑物占地面积	m ²	52880	
构筑物占地面积	m ²	3491	
建、构筑物占地面积	m ²	56371	
容积率		1.03	
建筑密度	m ²	0.46	
建筑系数	m ²	0.49	
绿地面积	m ²	6202	
绿地率	%	5.4	

对外15米道路
安鑫大道

安鑫大道